





EXTRAIT DE PLAN CADASTRAL
 PARCELLE N°19 - SURFACE TOTALE : 1913 m²
 1 RUE JACQUINOT - NANCY


MAÎTRE D'OUVRAGE M. THOUVENOT M. FOUCAUD	RESTRUCTURATION D'UNE MAISON D'HABITATION À NANCY (54)	MAÎTRE D'ŒUVRE AGENCE D'ARCHITECTURE SEBASTIEN MALBRAS 8 rue de Liège - Tour Henri-Octave 54000 WINDOUVILLE-LAS-NANCY TEL: 0381 424271	ECHELLE 1/5000 ^e	PLAN CADASTRAL	INDICE : A DATE : 08-12-2014	DT 01 / 11
---	---	---	---------------------------------------	-----------------------	--	----------------------

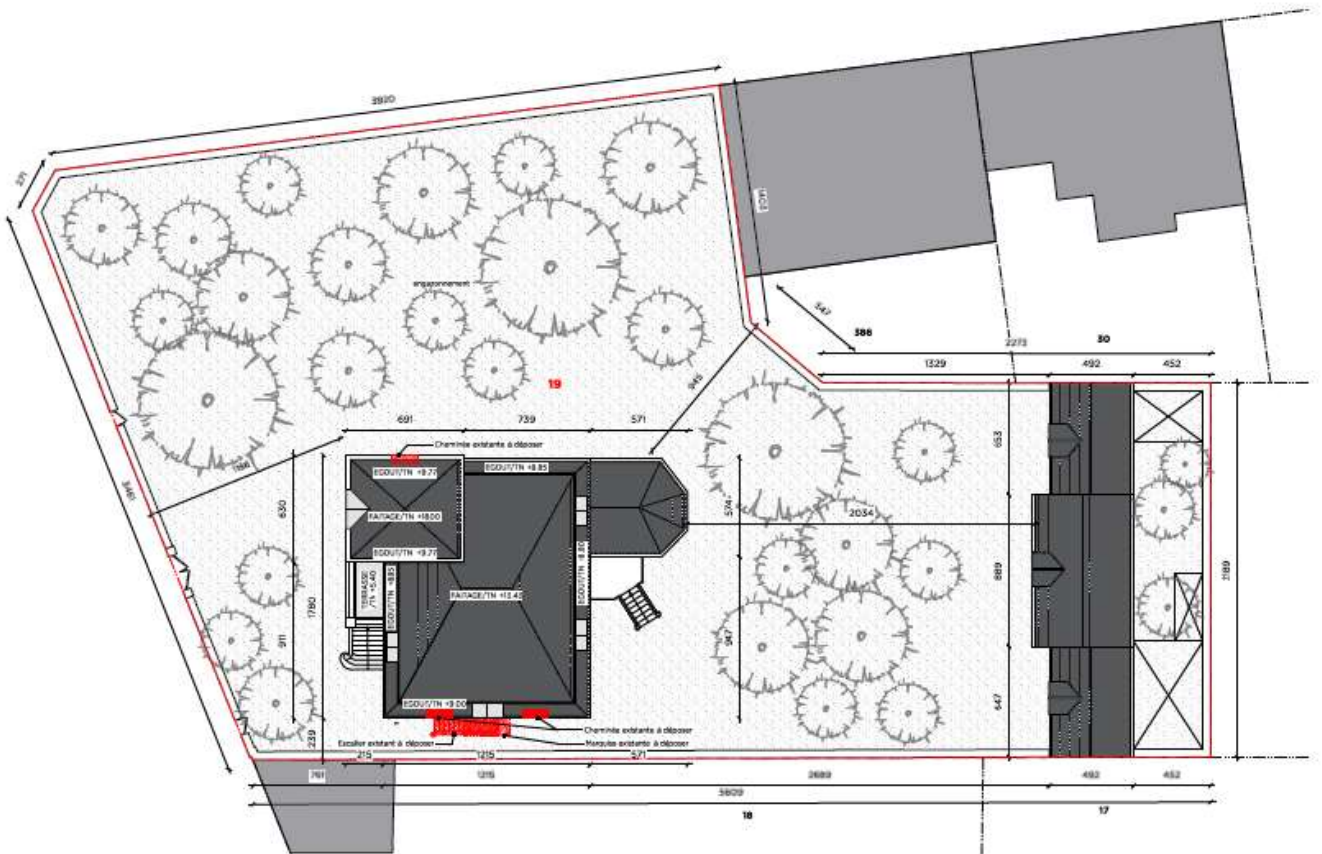

MAÎTRE D'OUVRAGE M. THOUVENOT M. FOUCAUD	RESTRUCTURATION D'UNE MAISON D'HABITATION À NANCY (54)	MAÎTRE D'ŒUVRE AGENCE D'ARCHITECTURE SEBASTIEN MALBRAS 8 rue de Liège - Tour Henri-Octave 54000 WINDOUVILLE-LAS-NANCY TEL: 0381 424271	ECHELLE 1/200 ^e	PLAN DE MASSE	INDICE : A DATE : 08-12-2014	DT 02 / 11
---	---	---	--------------------------------------	----------------------	--	----------------------

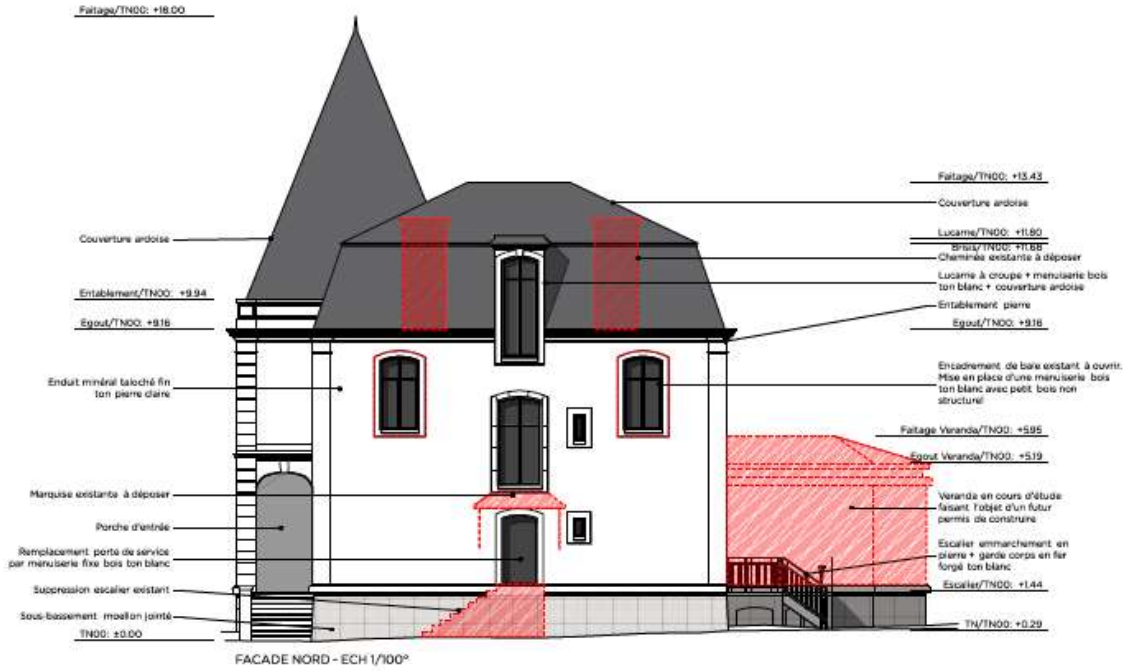


MAÎTRE D'OUVRAGE M. THOUVENOT M. FOUCAUD	RESTRUCTURATION D'UNE MAISON D'HABITATION À NANCY (54)	MAÎTRE D'ŒUVRE AGENCE D'ARCHITECTURE SEBASTIEN MAJORAS 8 rue de Liège - Tour Maréchal-Dochet 54500 VANDOEUVRE-LES-BAINS-NANCY TEL: 0383 282723		ECHELLE 1/100 ^e	BATIMENT RESIDENCE FAÇADE NORD	INDICE : A DATE : 08-12-2014	DT	O3
								DT

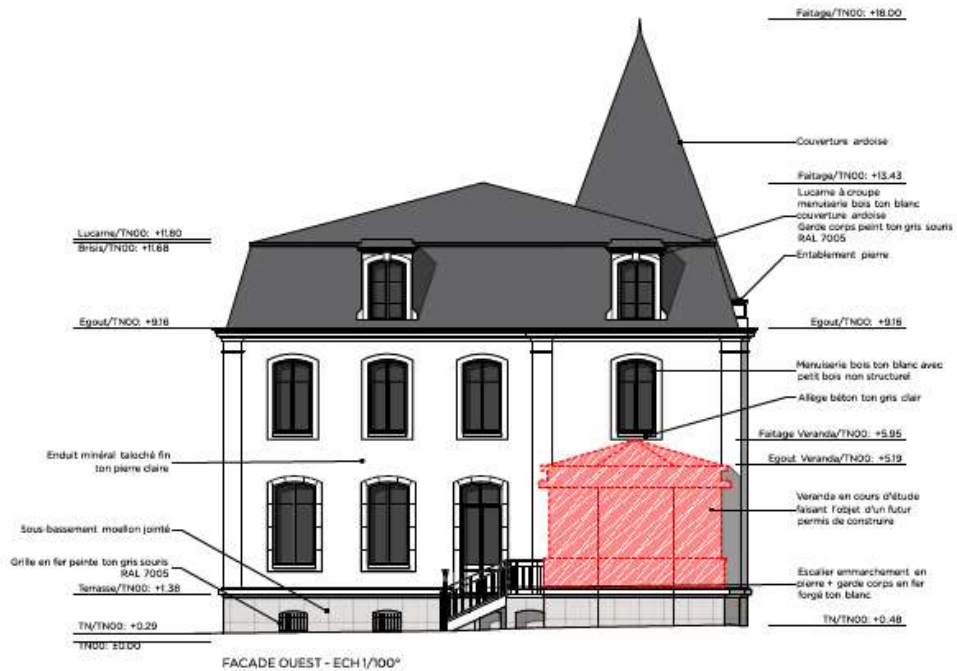


MAÎTRE D'OUVRAGE M. THOUVENOT M. FOUCAUD	RESTRUCTURATION D'UNE MAISON D'HABITATION À NANCY (54)	MAÎTRE D'ŒUVRE AGENCE D'ARCHITECTURE SEBASTIEN MAJORAS 8 rue de Liège - Tour Maréchal-Dochet 54500 VANDOEUVRE-LES-BAINS-NANCY TEL: 0383 282723		ECHELLE 1/100 ^e	BATIMENT RESIDENCE FAÇADE OUEST	INDICE : A DATE : 08-12-2014	DT	O4
								DT

Fatage/TN00: +18.00

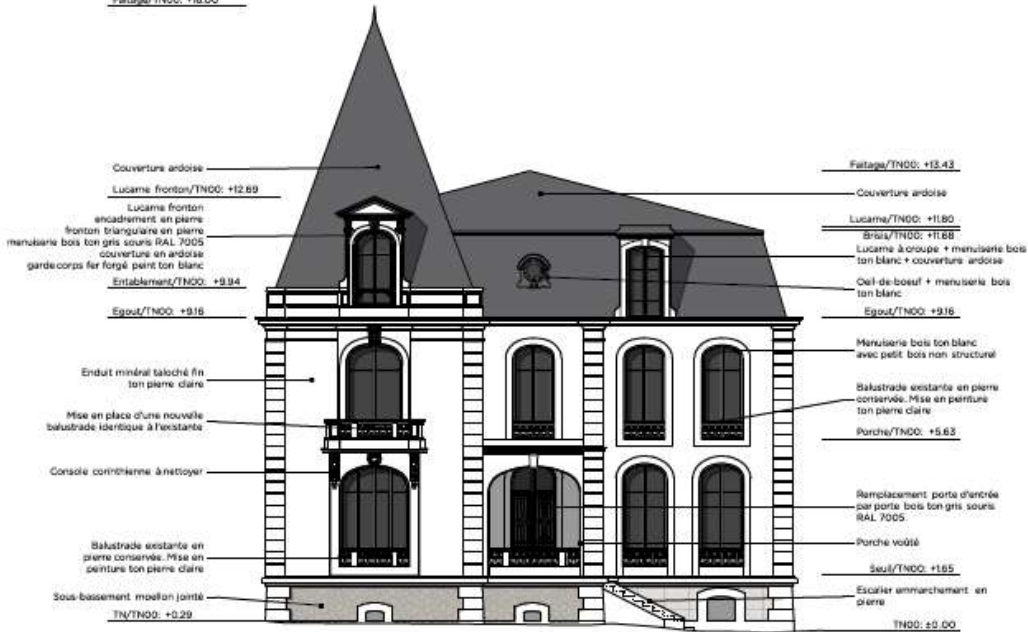


FACADE EST - ECH 1/100^e

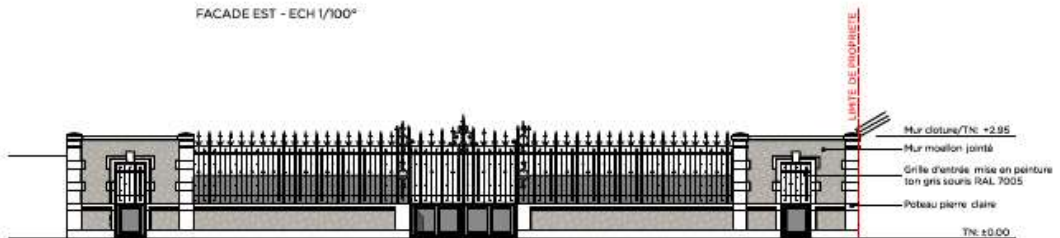

GRILLE D'ENTRÉE - ECH 1/100^e

MAÎTRE D'OUVRAGE M. THOUVENOT M. FOUCAUD	RESTRUCTURATION D'UNE MAISON D'HABITATION À NANCY (54)	MAÎTRE D'ŒUVRE AGENCE D'ARCHITECTURE DEBASTIEN MAIGRAS 3 rue de Liège - Tour Mental-Dotco 54500 WANDREUILRE-LES-BAINS TEL: 0383 262701		ECHELLE 1/100 ^e	BATIMENT RESIDENCE FACADE EST GRILLE D'ENTRÉE	INDICE : A	DT	OS 11
				DATE : 08-12-2014				

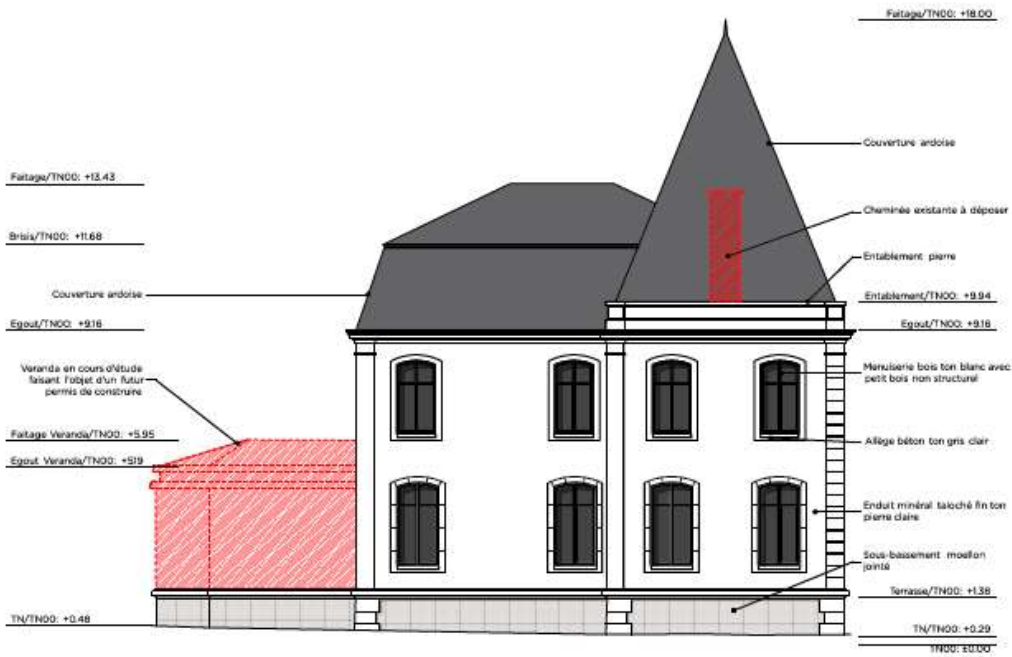

FACADESUD - ECH 1/100^e

MAÎTRE D'OUVRAGE M. THOUVENOT M. FOUCAUD	RESTRUCTURATION D'UNE MAISON D'HABITATION À NANCY (54)	MAÎTRE D'ŒUVRE AGENCE D'ARCHITECTURE DEBASTIEN MAIGRAS 3 rue de Liège - Tour Mental-Dotco 54500 WANDREUILRE-LES-BAINS TEL: 0383 262701		ECHELLE 1/100 ^e	BATIMENT RESIDENCE FACADE SUD	INDICE : A	DT	OS 11
				DATE : 08-12-2014				